

Monsieur

[Redacted Name]

Territoire de [Redacted Name]

Section B, lieudit, "Les Plâtrières"


d'une propriété appartenant à

Cadastre rénové S^e B N^e 78
SUPERFICIE: 1.003 m²

NORD

HAUTEUR FAITAGE 9.40m
HAUTEUR BRISIS 8.00m

GABINET D'ARCHITECTURE
[Redacted Name]

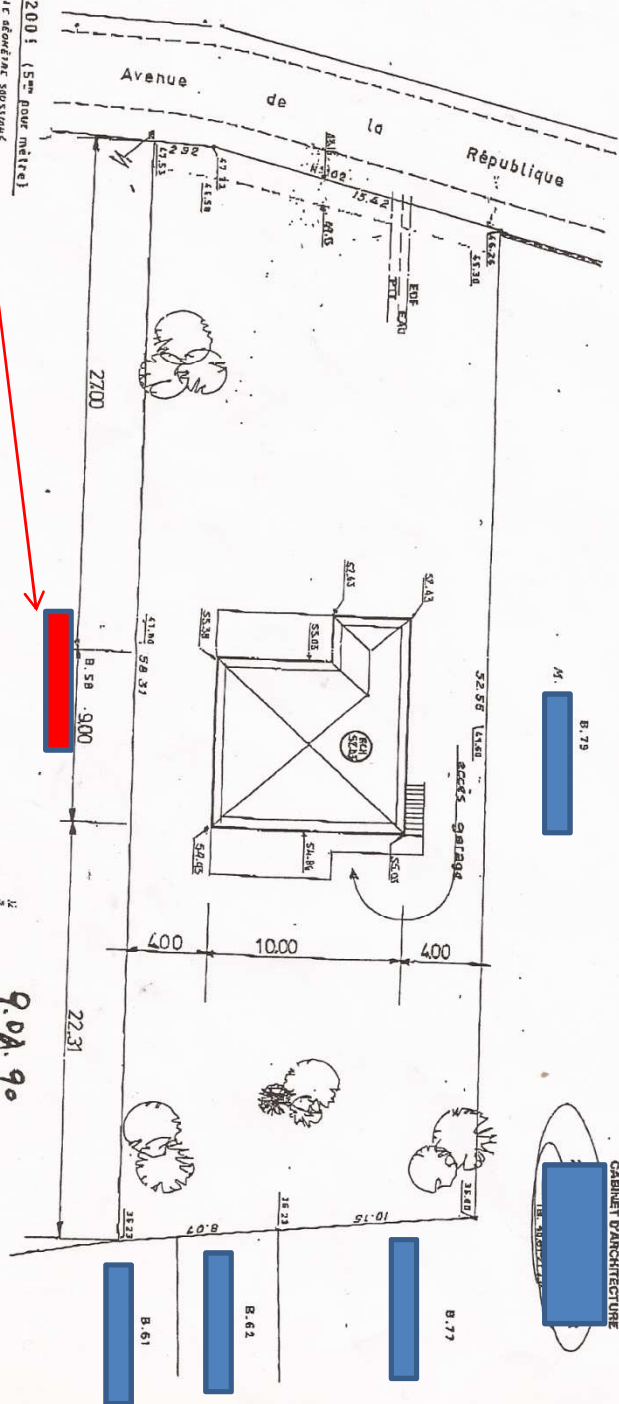

Echelle: 1/200 (5^{ème} pour mètres)
DRESSÉ PAR LE GEOMETRE EXPERT
LE 22 MAI 1990
M. [Redacted Name]

NOTE: Les dimensions ne sont pas reprises au N & F

9.00 x 9.00
[Signature]

B.77
B.62
B.61